

BIM Facility AG  
 Staffelstrasse 12  
 8045 Zürich  
 T 044 246 70 50 info@bim-facility.ch  
 F 044 206 11 34 www.bim-facility.ch



zertifiziert nach ISO 9001


Produkt-Beschrieb  
**Laserscanning-Aufnahme**  
 Die Aufnahme wurde mit 3D-Laserscannern durchgeführt.  
 Die Genauigkeit (m.F.) der Auswertung beträgt 5 cm.

**25078.01**

Plan  
**Baugenossenschaft Waidberg**  
**Siedlung Tannenrauch**  
**Besenrainstrasse 23, 8038 Zürich**  
**2. Stock rechts**

MASSSTAB 1 : 75  
 PL.-NUMMER 25078.01\_140  
 PL.-GRÖSSE 29.7 x 21 (A4)  
 DATUM 1.12.2022  
 GEZEICHNET Author  
 ab Vermessung

Raumname	Fläche
Korridor	6.06 m <sup>2</sup>
Küche	7.13 m <sup>2</sup>
Bad	4.36 m <sup>2</sup>
Zimmer 1	12.68 m <sup>2</sup>
Zimmer 2	15.72 m <sup>2</sup>
Zimmer 3	13.97 m <sup>2</sup>
Total	59.92 m <sup>2</sup>

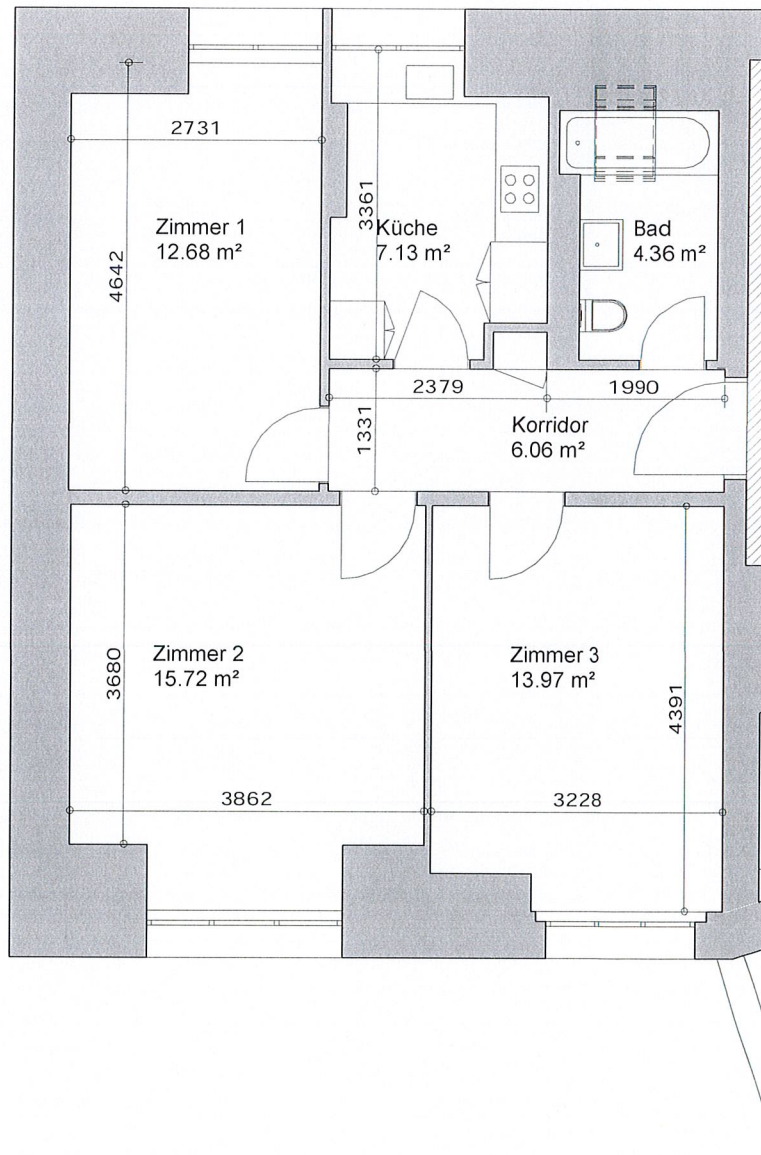

MST 1:75

